



PRZEKRÓJ KONSTRUKCYJNY TYPOWY

od km 0+000.00 do km 0+268.00

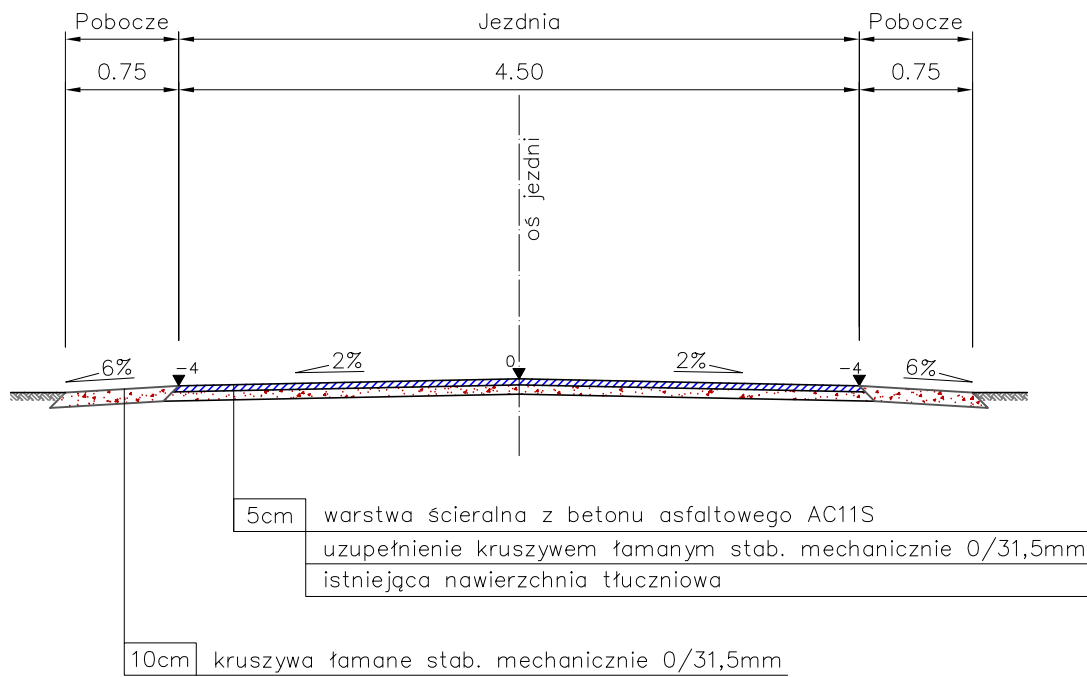

PRZEKRÓJ KONSTRUKCYJNY TYPOWY

od km 0+268.00 do km 0+750.00

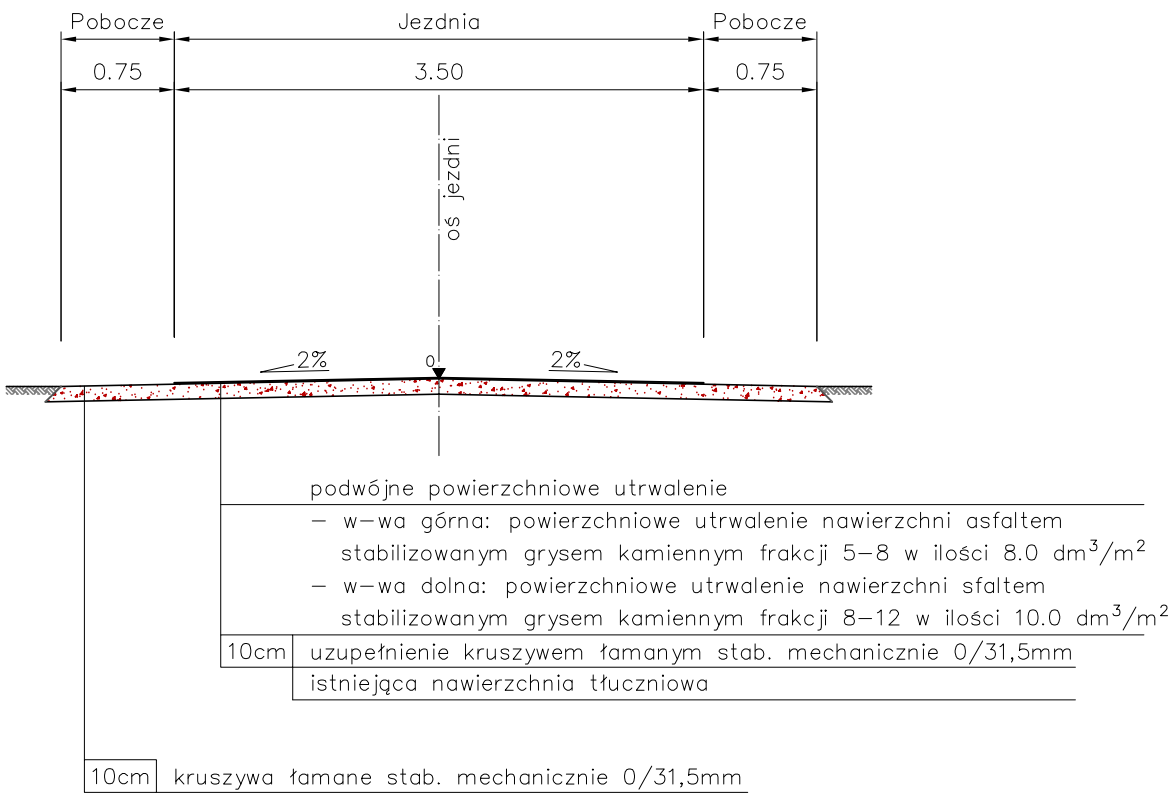

JEDNOSTKA PROJEKTOWA:



Kamil Ziółkowski
97–500 RADOMSKO, UL. ŚW. JADWIGI KRÓLOWEJ 8/57

INWESTOR:

GMINA GIDLE
97–540 GIDLE, UL. PAWIŃSKA 22

ZADANIE:

PRZEBUDOWA DROGI GMINNEJ NR 112073E
– UL. MIODOWA W PIASKACH

TYTUŁ RYSUNKU:

PRZEKROJE KONSTRUKCYJNE

NR RYSUNKU
3

SKALA
1:50

PROJEKTOWAŁ:
MGR INŻ. KAMIL ZIÓŁKOWSKI

NR UPRAWNIEŃ
LOD/2541/PWOD/14

PODPIS

DATA OPRACOWANIA:
Sierpień 2016