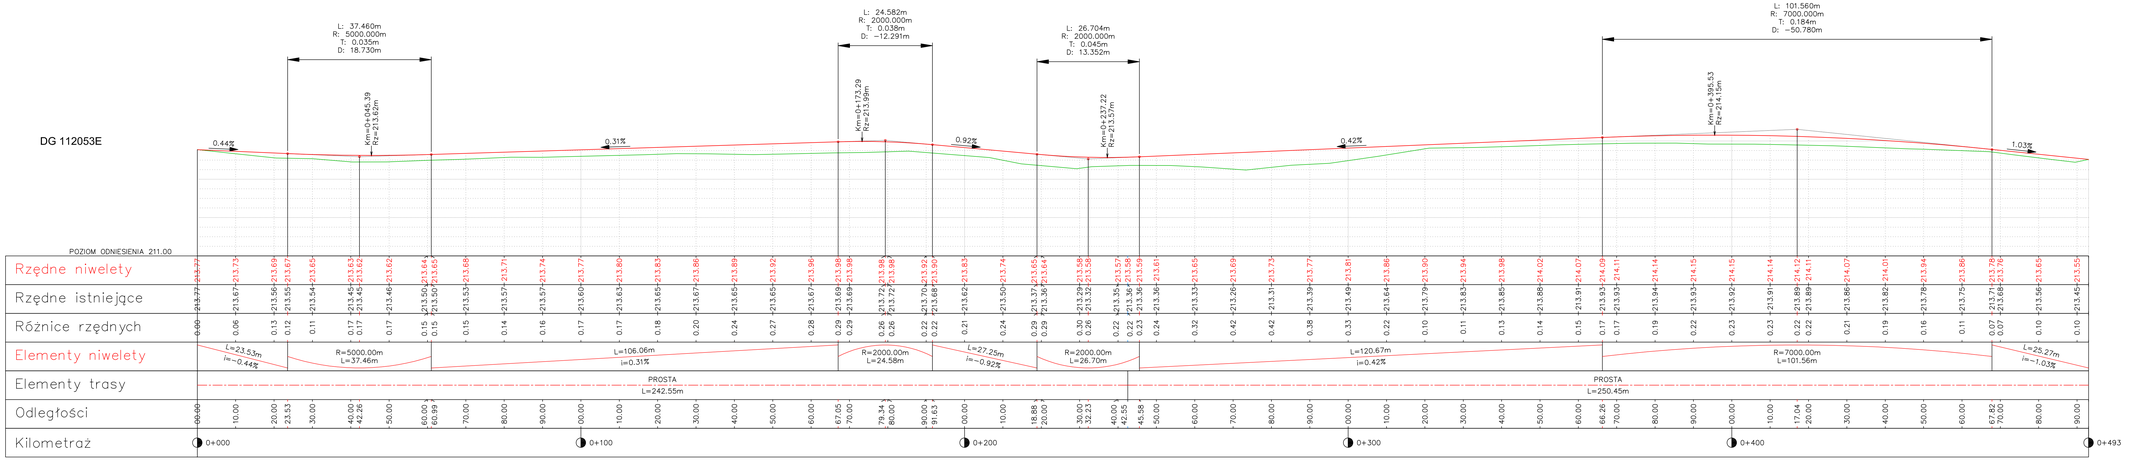

JEDNOSTKA PROJ.:	profil. PRACOWNIA PROJEKTOWA Kamil Ziółkowski 97-500 RADOMSKO, UL. ŚW. JADWIGI KRÓLOWEJ 8/57
INWESTOR:	GMINA GIDLE UL. PŁAWIŃSKA 22 97-540 GIDLE
ZADANIE:	PRZEBUDOWA DROGI GMINNEJ NR 112053E W MIEJSCOWOŚCI LUDWIKÓW
STADIUM:	PROJEKT BUDOWLANY
TYTUŁ RYSUNKU:	PROFIL PODŁUŻNY
PROJEKTANT: (b. drogowa)	mgr inż. Kamil Ziółkowski — upr. bud. nr LOD/0541/PWOD/14
DATA OPRACOWANIA:	Październik 2020
SKALA:	1:50/500
NR RYSUNKU:	2