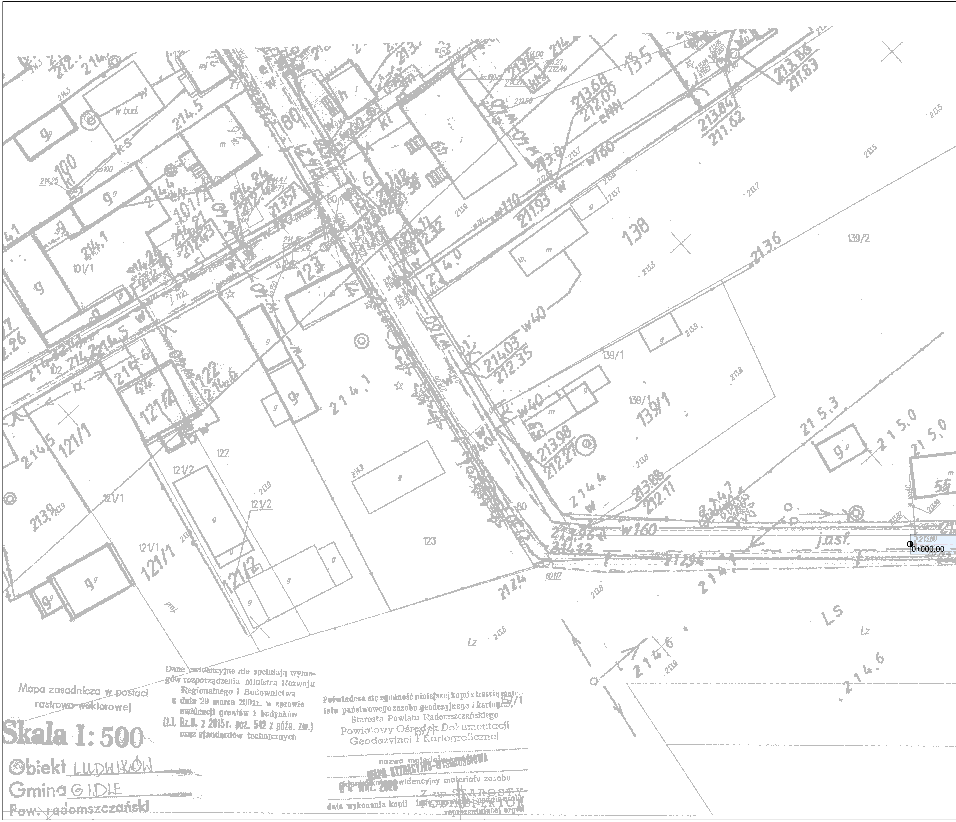
138
139/2
139/1
139/1
123
122
121/1
121/2
121/2
101/1
101/4
102
55
80
w160
w110
w40
w40
jast.
0+000.00
213.80
213.6
215.3
215.0
215.0
214.6
214.6
214.1
214.5
214.4
213.96
213.98
212.27
213.88
212.11
214.03
212.35
211.93
213.68
212.09
213.84
211.62
213.86
211.83
211.24
60117
LS
Lz
Lz
cNN
pr.

Mapa zasadnicza w postaci
rastrowo-wektorowej

Skala 1:500

Obiekt LUDWIKÓW

Gmina GIDLE

Pow. radomszczański

Dane ewidencyjne nie spełniają wymogów rozporządzenia Ministra Rozwoju Regionalnego i Budownictwa z dnia 29 marca 2001r. w sprawie ewidencji gruntów i budynków (t.j. Dz.U. z 2015 r. poz. 542 z późn. zm.) oraz standardów technicznych

Poświadcza się zgodność niniejszej kopii z treścią materiału państwowego zasobu geodezyjnego i kartograf.
Starosta Powiatu Radomszczańskiego
Powiatowy Ośrodek Dokumentacji
Geodezyjnej i Kartograficznej

MAPA SYTUACYJNO-WYSOKOŚCIOWA
nazwa materiału

identyfikator ewidencyjny materiału zasobu

04 WRZ. 2020
data wykonania kopii

Z up. STAROSTY
INSPEKTOR
imię, nazwisko i podpis osoby reprezentującej organ

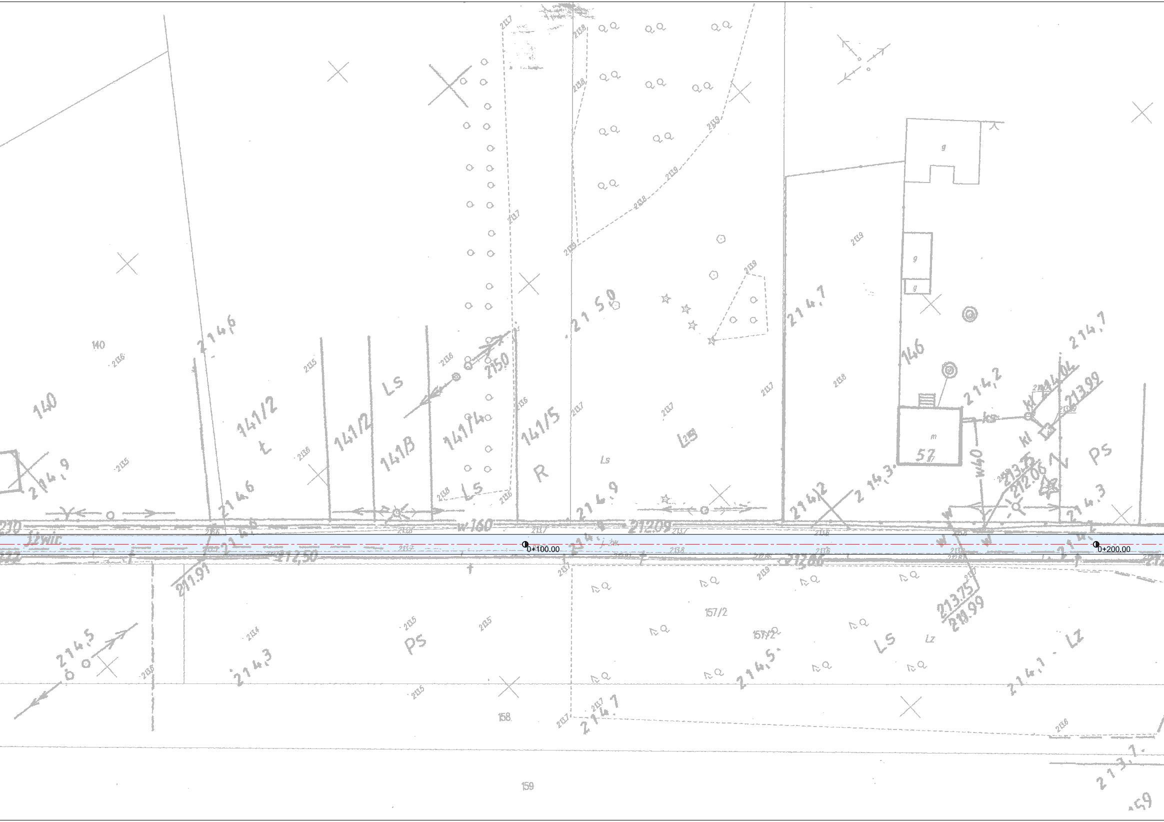
0+100.00
0+200.00
140
141/2
141/2
141/3
141/4
141/5
146
57
157/2
158
159
Ls
R
Ps
Lz
w160
w40
212,50
211,91
212,09
213,75
212,06
213,99
214,6
214,9
215,0
214,7
214,2
214,3
214,5
214,1

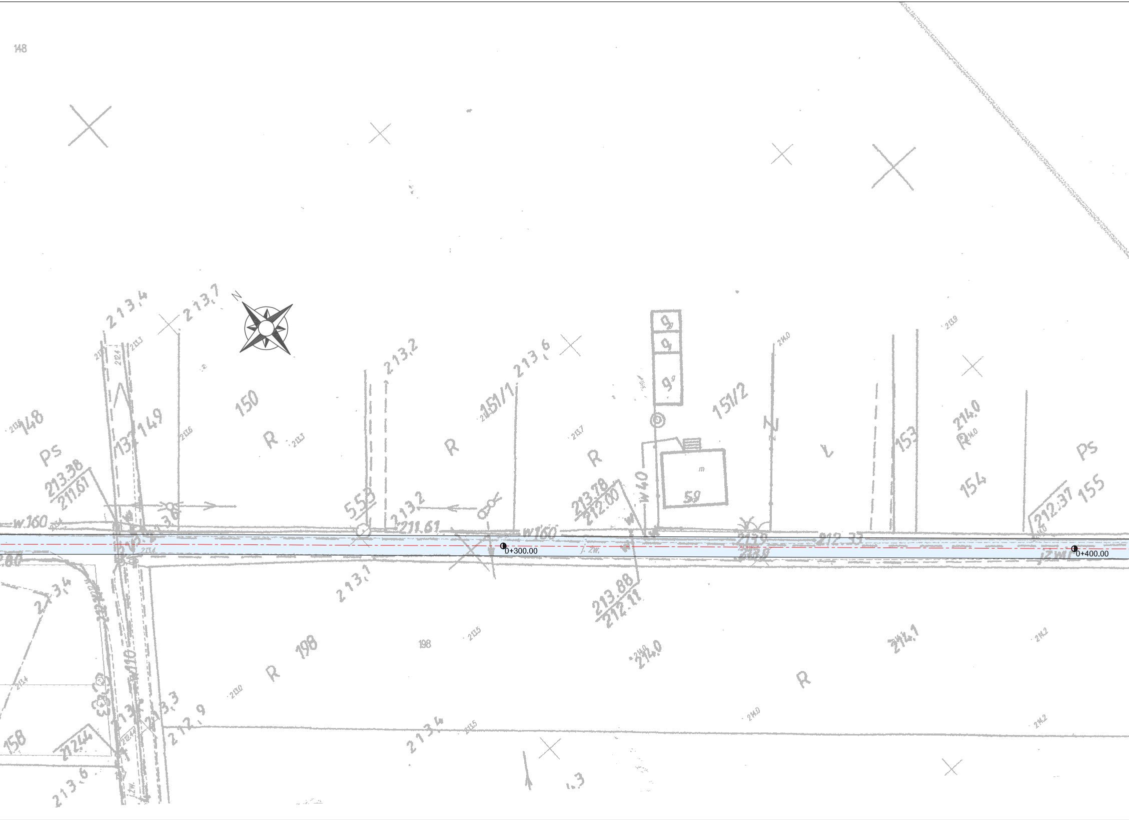
148
N
213,4
213,7
150
R
213,2
213,6
151/1
9
151/2
R
149
Ps
213.38
211.61
W160
55/3
213,2
211.61
R
213.78
212.00
W40
59
Ł
153
214,0
154
Ps
155
212.37
0+300.00
0+400.00
213,1
213.88
212.11
198
R
214,0
214,1
R
213,4
213,3
212,9
213,4
213,6
158
212.44
W110

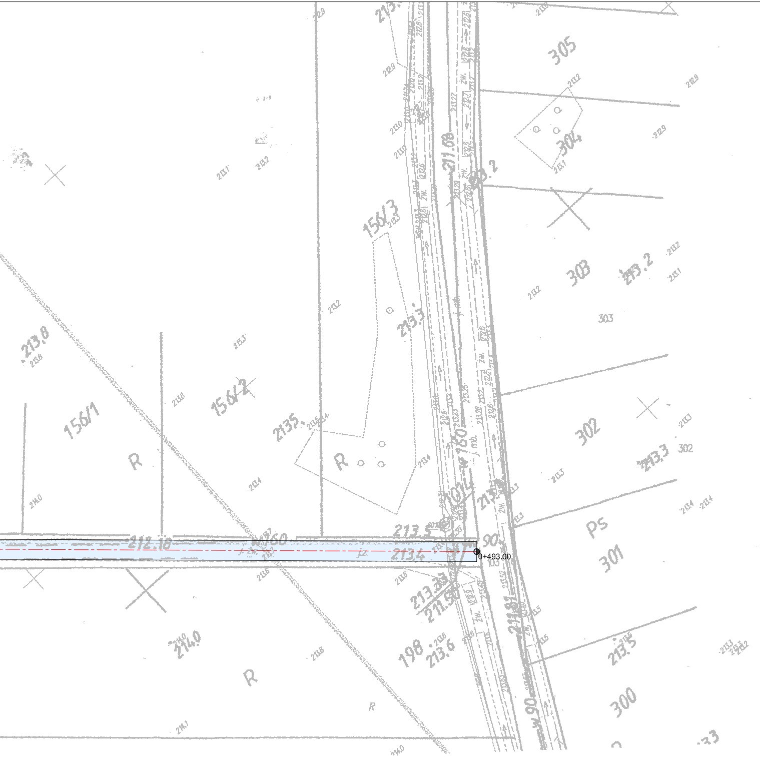
305
304
303
302
301
300
156/3
156/2
156/1
198
160
R
Ps
211.68
211.81
212.18
213.8
213.4
213.6
214.0
0+493.00

🟦 Jezdnia - nawierzchnia bitumiczna

JEDNOSTKA PROJ.:	profil. INŻYNIERIA LĄDOWA Kamil Ziółkowski 97-500 RADOMSKO, UL. ŚW. JADWIGI KRÓLOWEJ 8/57		
INWESTOR:	GMINA GIDLE UL. PŁAWIŃSKA 22 97-540 GIDLE		
ZADANIE:	PRZEBUDOWA DROGI GMINNEJ NR 112053E W MIEJSCOWOŚCI LUDWIKÓW		
STADIUM:	PROJEKT BUDOWLANY		
TYTUŁ RYSUNKU:	PLAN ZAGOSPODAROWANIA TERENU		
PROJEKTANT: (b. drogowa)	mgr inż. Kamil Ziółkowski	upr. bud. nr LOD/2541/PWOD/14	
DATA OPRACOWANIA: Październik 2020	SKALA: 1:500	NR RYSUNKU: 1	